

"Хидротрой" АД  
 гр. Варна, ул. "Младенци Андреев" (стария "Б"),  
 вх. 052, 733-333, e-mail: office@hidrotroy.com



ОБЕКТ: "Изменение проект за водоснабдяване на водна станция с град "Левков", Фиг. 1  
 Вкл.: разпоредителна документация и конструктивни чертежи - 3 ЛОТА  
 II Етаж (Пл. 2) ВОДОПРОВОДНА МРЕЖА (по улиц. съставно измер. № 1/1 - 2014/07/2017г.  
 към РС № 29712 02 2011г., издадена от Главен архитект на Община град Левков)


СЪСТАВ ЧАСТ III ПРОЕКТАНТИ

РЕКОВОДИТЕЛ КОЛЕКТИВ	ПРОЕКТАНТ - ПУСО
1 Инж. АЛЕКСАНДЪР ТРИЧКОВ	4 Инж. АЛЕКСАНДЪР ТРИЧКОВ
ГЛ ПРОЕКТАНТ ЧАСТ ВжК	ПРОЕКТАНТ - ГЕОДЕЗИЯ
2 Инж. АЛЕКСАНДЪР ТРИЧКОВ	5 Инж. ИНКАСАЛМАРИЦОВА
ПРОЕКТАНТ - ПБЗ	ПРОЕКТАНТ - ВОДИ
3 Инж. АЛЕКСАНДЪР ТРИЧКОВ	6 Инж. ДИМИТРИЙ СЛЕВ
ЧЕРТЕЖ	СИТУАЦИЯ
сд. "Вордан Йовков"	ВЪЗЛОЖИТЕЛ
ОБЩВА ДЮРЖИ	
ЧАСТ: ВОДИ	Датумер №
МАЩАБ: 1:1000	ЛИСТ №: 951
РЕВИЗИЯ: 00	Град ВАРНА - 2017 г.







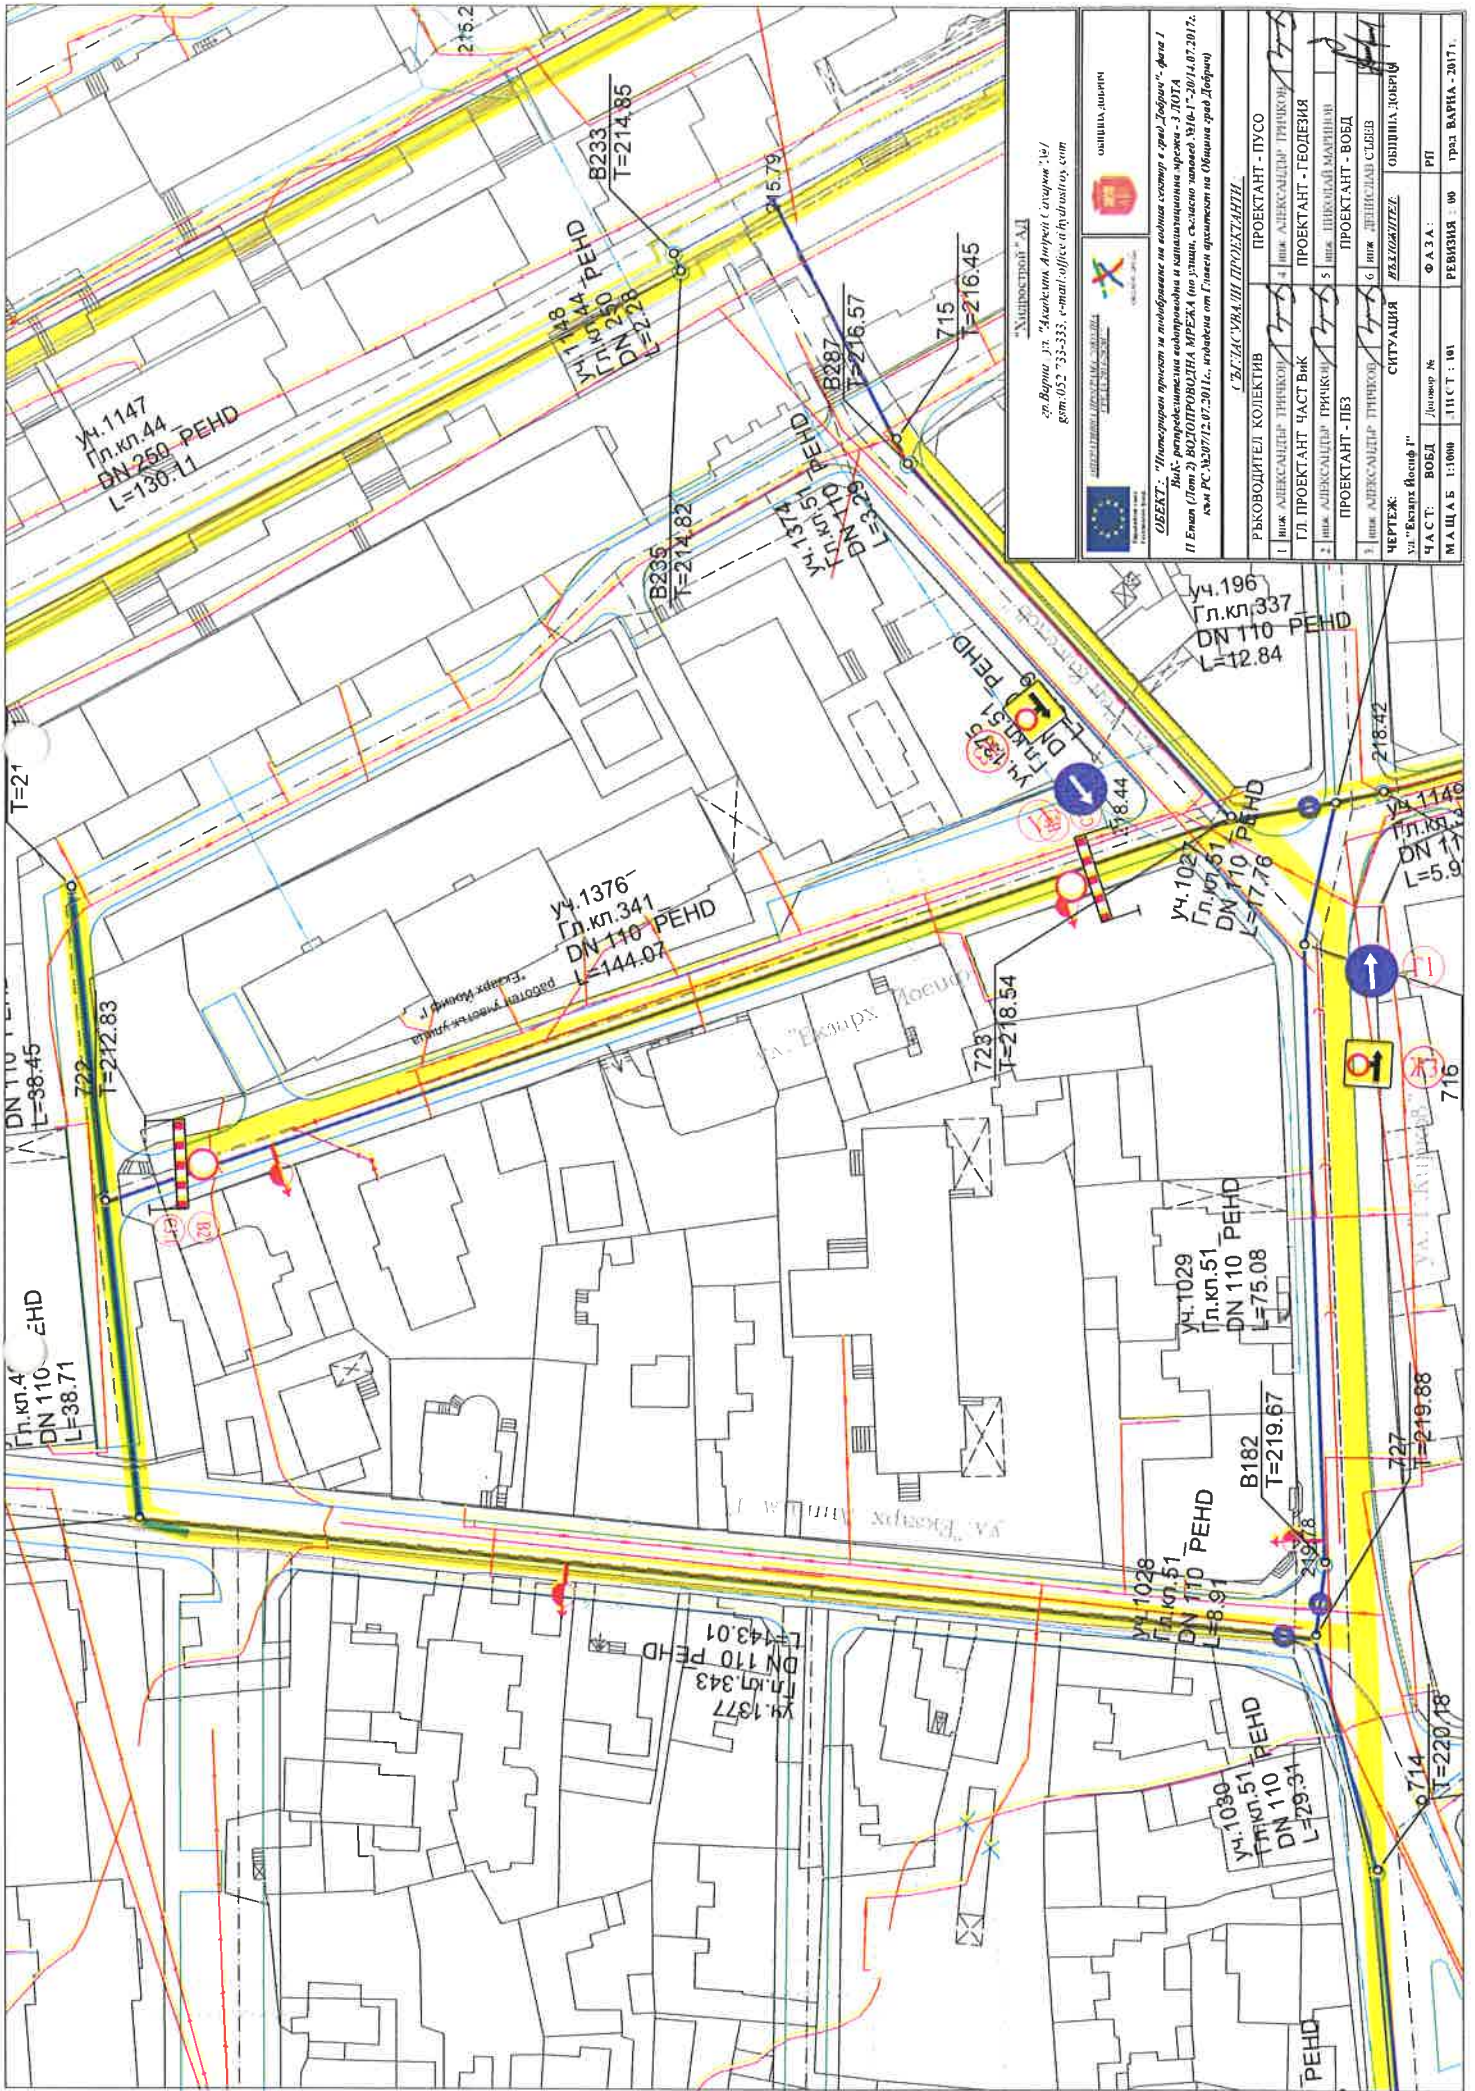

"Алгоритм" АД  
 за Варна, ул. "Марицка Армия", изгрев, №1  
 г.м. 052 733-333, e-mail: office@algoritm.com

оаиша, логото

ОБЕКТ: "Проектен план за издобрение на водния сток от град "Добрич", фаз 1  
 Вид: разпределителна водопроводна и канализационна мрежа - 3 ЛОПТ  
 ЧАСТ: (лист 2) ВОДОПРОВОДНА МРЕЖА (по улиц. състояние) заобв. №10-Т-2014.07.20.72,  
 към РС-2007/2.07.2011г. издадена от Главен управник на Община град Добрич

ПРОЕКТАНТ - ПУСО	
1	инж. АЛЕКСАНДЪР ГРИЦАКОВ
ПРОЕКТАНТ - ГЕОДЕЗИЯ	
2	инж. ШКОЛАН-МАРИЧКОВ
ПРОЕКТАНТ - ВОДИ	
3	инж. АЛЕКСАНДЪР ГРИЦАКОВ
6	инж. ДЕНКО ДАЛ СЛАВ
СИТУАЦИЯ	
РЕКОНСТРУКЦИЯ	
ОБЩИНА ДОБРИЧ	

ЧЕРТЕЖ: "Водна мрежа"  
 ЧАСТ: ВОДИ  
 МАЩАБ: 1:1000  
 ЛИСТ: 101  
 ФАЗА: РИ  
 РЕВИЗИЯ: 00  
 ГРАД. ВАРНА - 2017 г.





