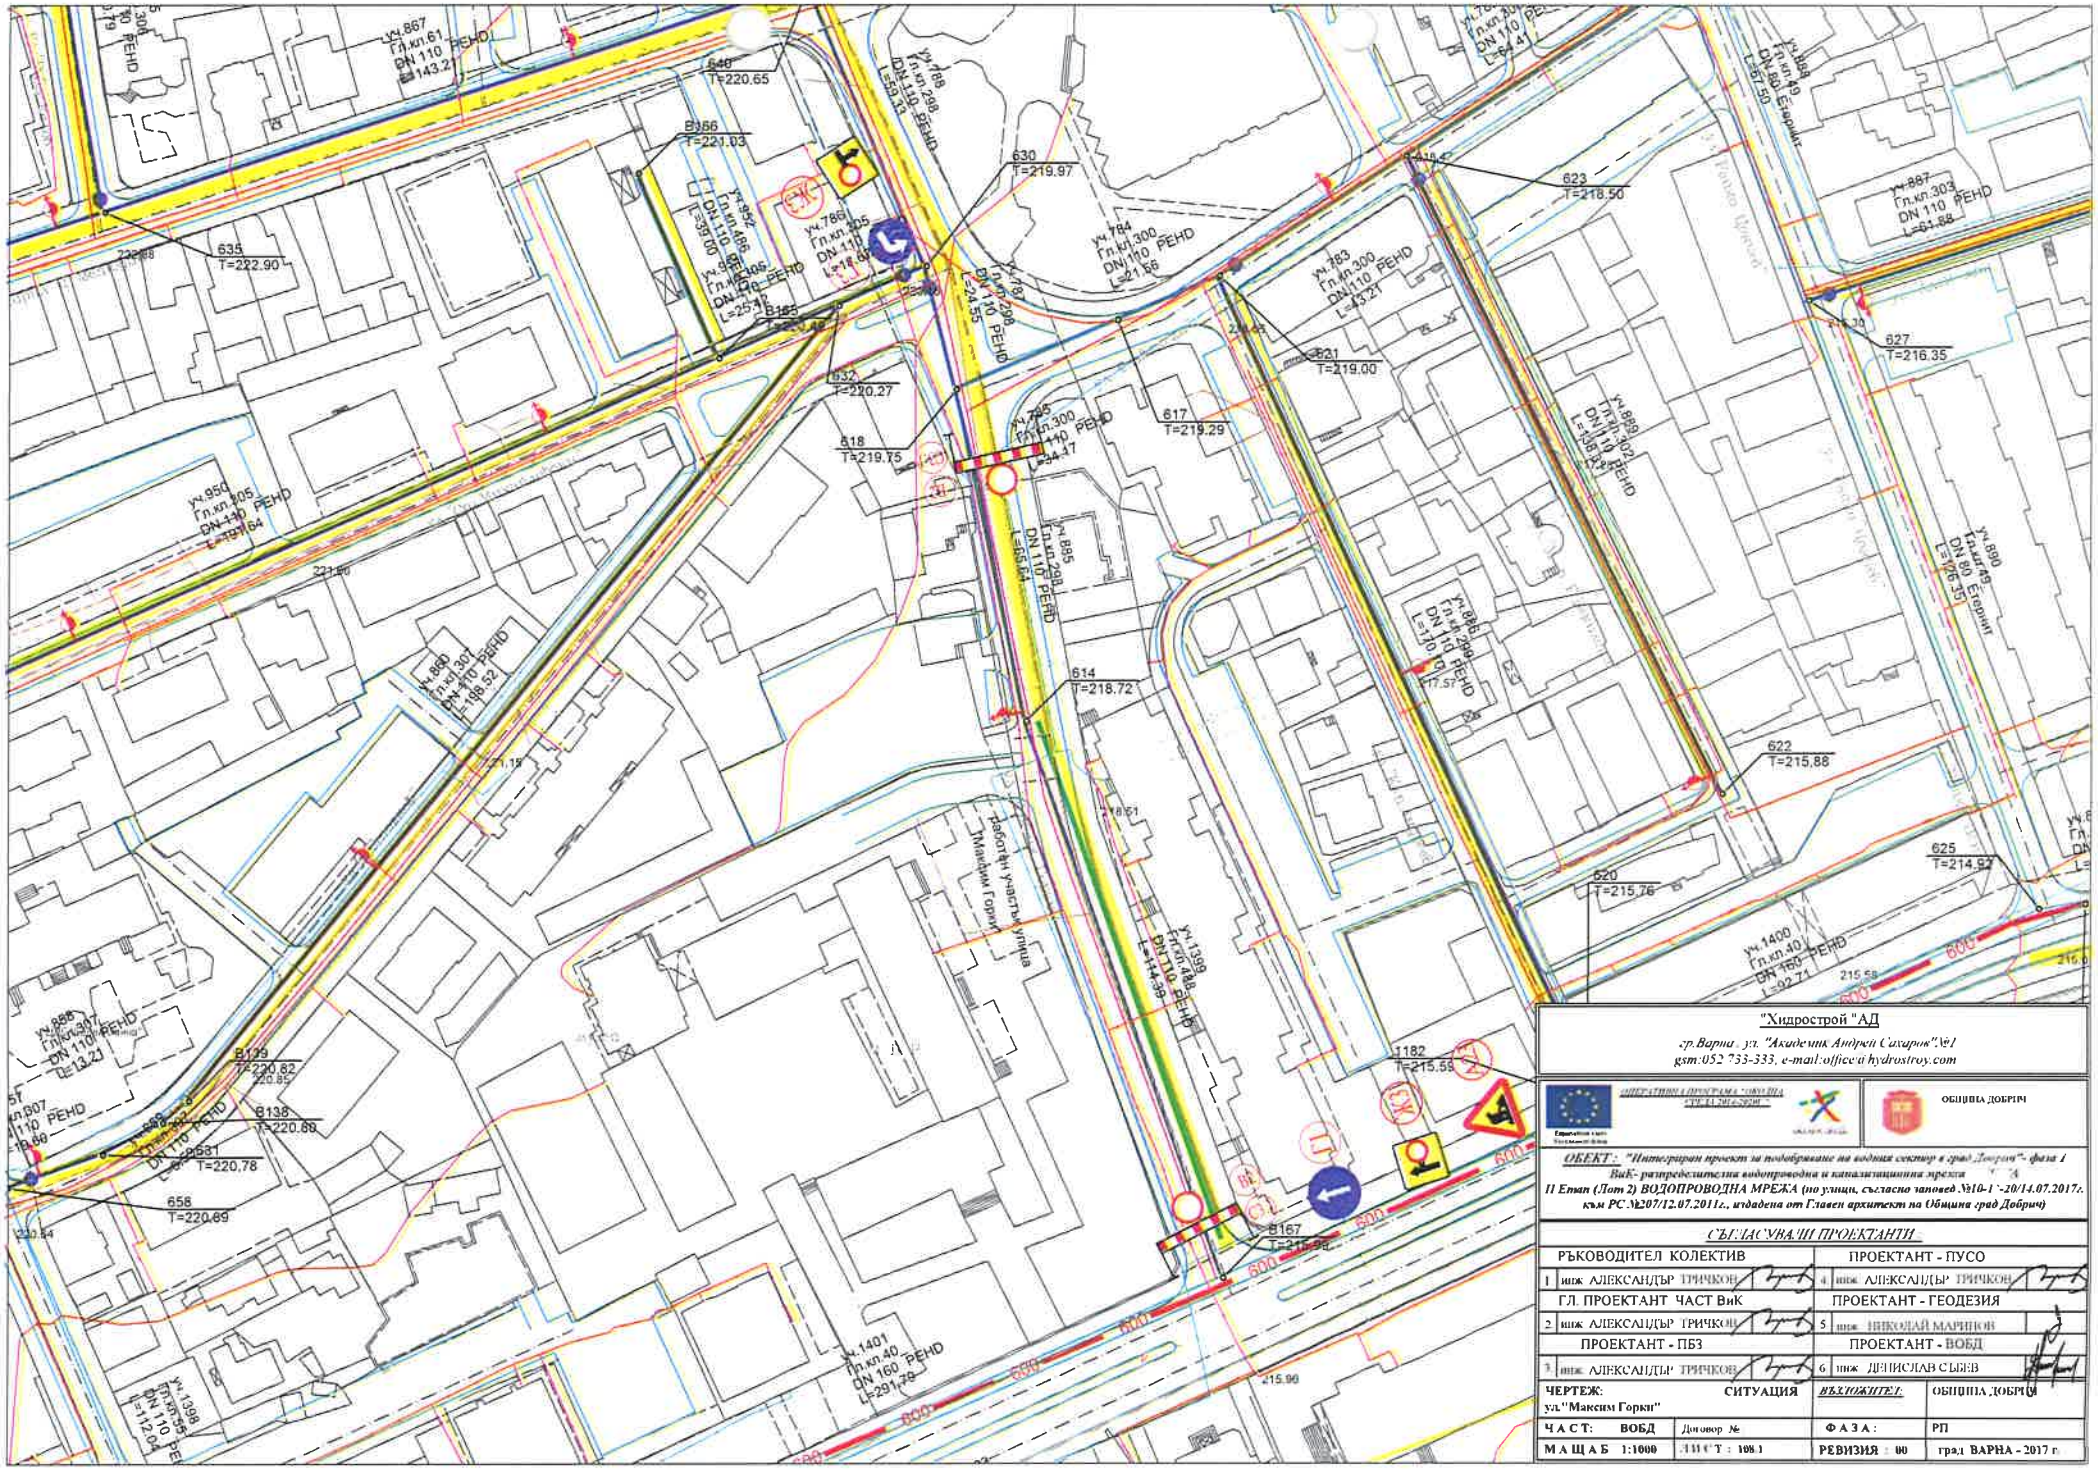

"Хидрострой "АД

гр.Варна , ул. "Академик Андрей Сахаров"№1
gsm:052 733-333, e-mail:office@hydrostroy.com

ОБЩИНА ДОБРИЧ

ОБЕКТ: *"Интегриран проект за подобряване на водния сектор в град Добрич"- фаза I*
ВиК- разпределителна водопроводна и канализационна мрежа
II Етап (Лот 2) ВОДОПРОВОДНА МРЕЖА (по улици, съгласно заповед №10-1 -20/14.07.2017г. към РС №207/12.07.2011г., издадена от Главен архитект на Община град Добрич)

СЪГЛАСУВАЩИ ПРОЕКТАНТИ

РЪКОВОДИТЕЛ КОЛЕКТИВ	ПРОЕКТАНТ - ПУСО
1 инж. АЛЕКСАНДЪР ТРИЧКОВ	4 инж. АЛЕКСАНДЪР ТРИЧКОВ
ГЛ. ПРОЕКТАНТ ЧАСТ ВиК	ПРОЕКТАНТ - ГЕОДЕЗИЯ
2 инж. АЛЕКСАНДЪР ТРИЧКОВ	5 инж. НИКОЛАЙ МАРИНОВ
ПРОЕКТАНТ - ПБЗ	ПРОЕКТАНТ - ВОБД
3 инж. АЛЕКСАНДЪР ТРИЧКОВ	6 инж. ДЕНИСЛАВ СЪБЕВ

ЧЕРТЕЖ:	**СИТУАЦИЯ**	*ВЪЗЛОЖИТЕЛ:*	ОБЩИНА ДОБРИЧ
ул."Максим Горки"			
Ч А С Т:	**ВОБД** Договор №	**Ф А З А :**	**РП**
М А Щ А Б	**1:1000** **Л И С Т :**	**108.1** **РЕВИЗИЯ :**	**00** **град ВАРНА - 2017 г.**