


НАПРЕЧНИ ПРОФИЛИ НА УЛИЦИ

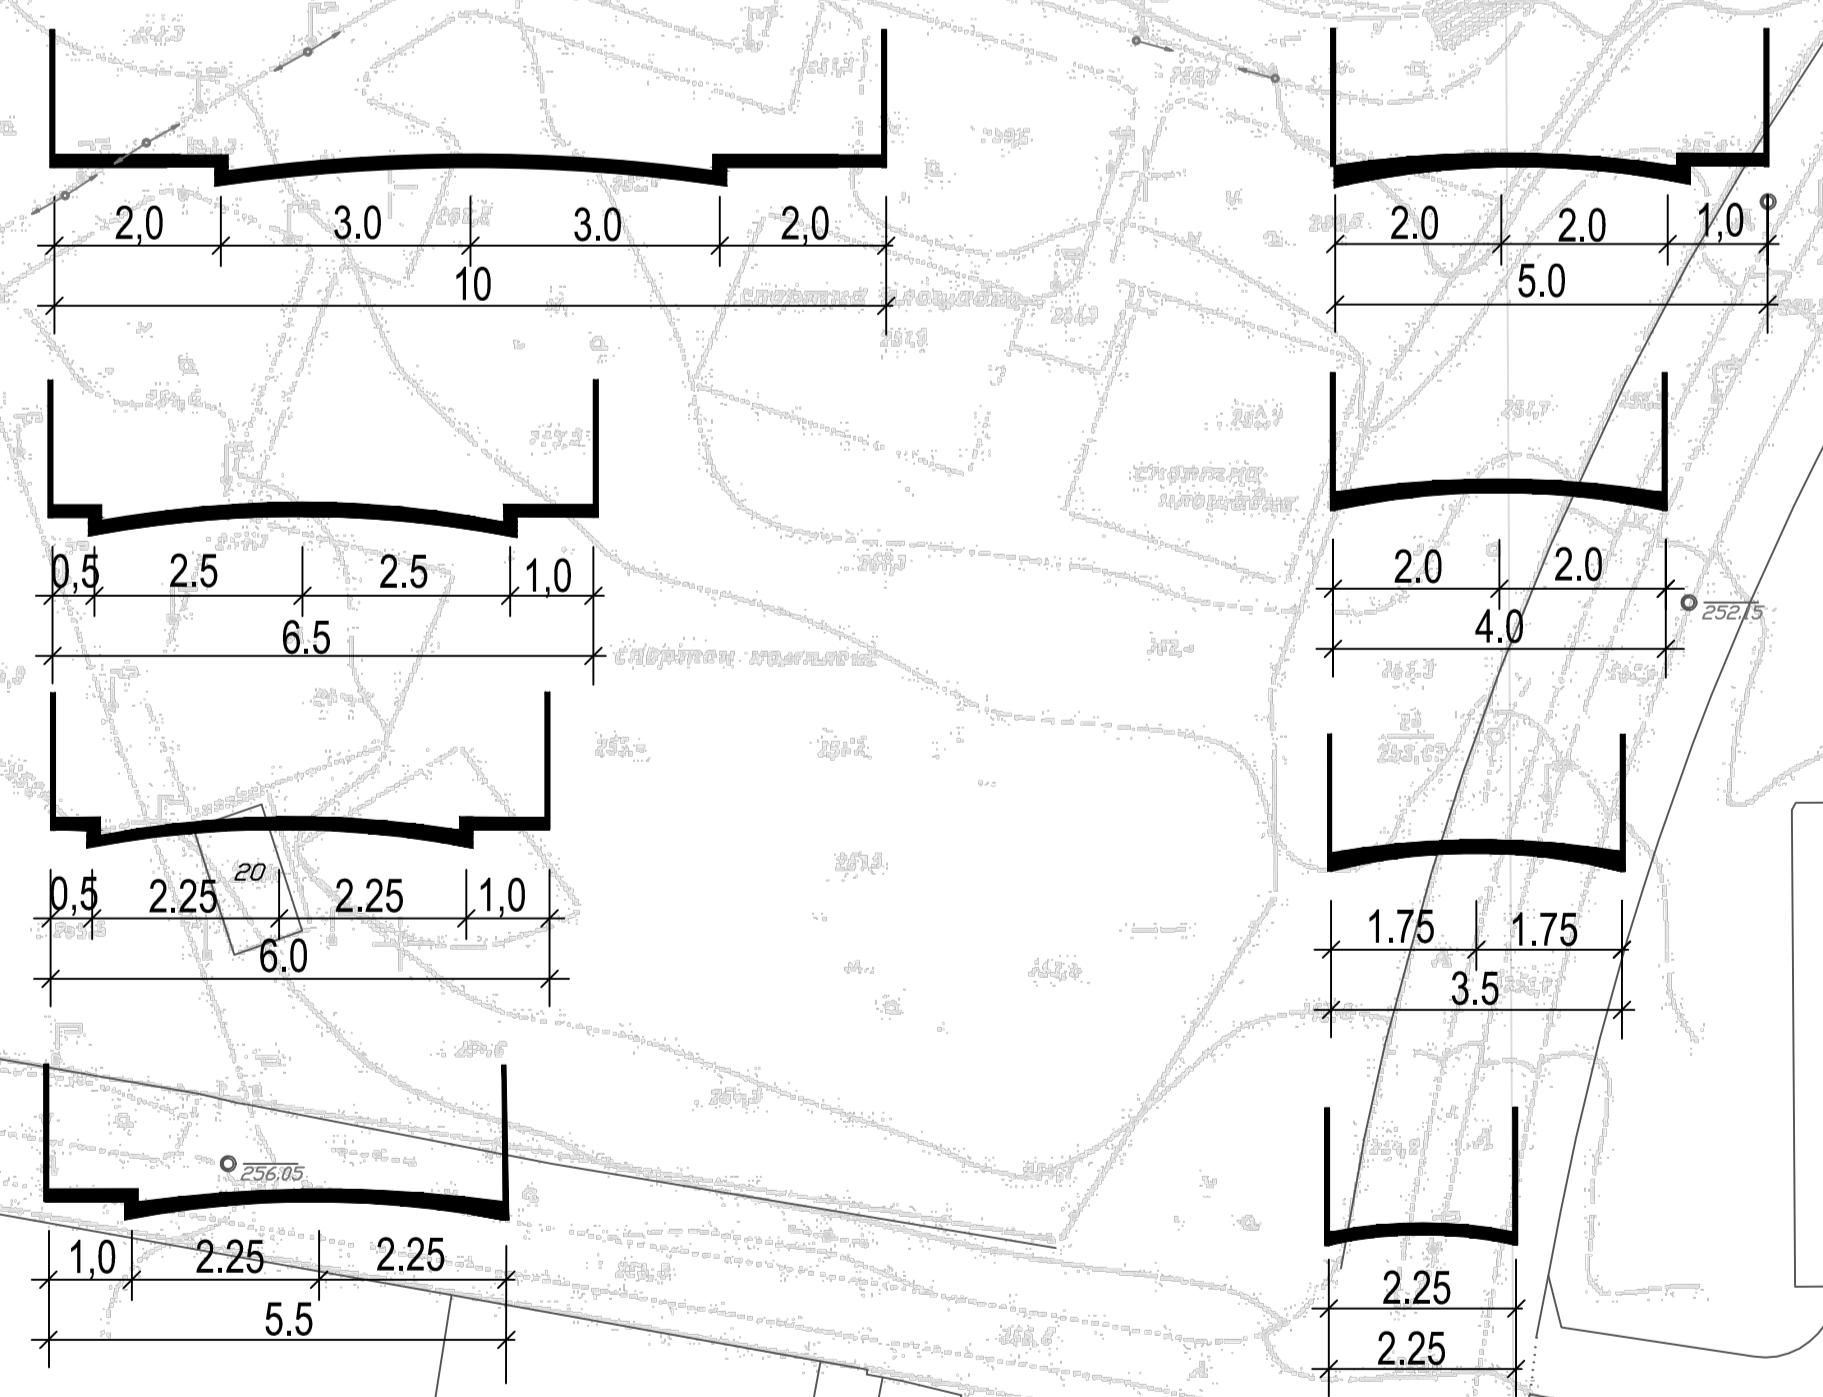

**ПУП-ПЛАН ЗА УЛИЧНА РЕГУЛАЦИЯ
 М."ГАЗИ БАБА" ГР.ДОБРИЧ
 ЧАСТ II**

М 1:1000

ПРОЕКТАНТ	"АВС" ООД	ФАЗА	
ОБЕКТ №	30	НАИМЕНОВАНИЕ НА ОБЕКТА	ПУП-ПЛАН ЗА УЛИЧНА РЕГУЛАЦИЯ
ЧЕРТЕЖ №	241	ИНВЕСТИТОР	ОБЩИНА ГР.ДОБРИЧ
РИСОВАНО	ИВ. ДИМЕВ	ПРОЕКТИРАНО	ИВ. ДИМЕВ
ЧЕКОВАНО	ИВ. ДИМЕВ	УТВЕРЖАВАНО	ИВ. ДИМЕВ
УТВЕРЖАНО	ИВ. ДИМЕВ	МАШТАБ	М 1:1000
УПРАВЛЯВАНО	ИВ. ДИМЕВ	ДАТУМА	2021