


 Регистрационен № 16136
 инж. ДЕНИСЛАВ ЛЮБМИРОВ СЪБЕВ
 Подпис: _____

МИНИСТЕРСТВО НА ВЪТРЕШНИТЕ РАБОТИ
 Рег. № 851000-15019
 ОТ 07-260 2017 ДОБРИЧ



ДЗЗД "Добротина 2016"
 гр. Варна, ул. "Александър Дякович" №31
 тел: 052/66 200, факс: 052/60-30-20


 ОПЕРАТИВНА ПРОГРАМА "ОКОЛНА СРЕДА 2014-2020"
 Европейски фонд
 Климатичен фонд


 ОБЩИНА ДОБРИЧ

ОБЕКТ: "Интегриран проект за подобряване на водния сектор в град Добрич" - фаза I
 ВиК- разпределителна водопроводна и канализационна мрежа - 3 ЛОТА
 III Етап (Лот 3) Водоснабдителна мрежа - Промяна по време на строителството
 съгласно чл. 154, ал. 2, т. 8 от ЗУТ


СЪГЛАСУВАЛИ ПРОЕКТАНТИ:

РЪКОВОДИТЕЛ КОЛЕКТИВ		ПРОЕКТАНТ - ПУСО	
1	инж. АЛЕКСАНДЪР ТРИЧКОВ	4	инж. АЛЕКСАНДЪР ТРИЧКОВ
	ГЛ. ПРОЕКТАНТ ЧАСТ ВиК		ПРОЕКТАНТ - ГЕОДЕЗИЯ
2	инж. АЛЕКСАНДЪР ТРИЧКОВ	5	инж. НИКОЛАЙ МАРИНОВ
	ПРОЕКТАНТ - ПБЗ		ПРОЕКТАНТ - ВОБД
3	инж. АЛЕКСАНДЪР ТРИЧКОВ	6	инж. ДЕНИСЛАВ СЪБЕВ

ЧЕРТЕЖ: СИТУАЦИЯ
ВЪЗЛОЖИТЕЛ: ОБЩИНА ДОБРИЧ
 ул. "Ясна поляна"

ЧАСТ: ВОБД	Договор №	ФАЗА:	РП
МАЩАБ: 1:1000	ЛИСТ: 62.1	РЕВИЗИЯ: 00	град ВАРНА - 2017 г.

МИНИСТЕРСТВО НА ВЪТРЕШНИТЕ РАБОТИ
 НАЦИОНАЛНА АГЕНЦИЯ ЗА ПУБЛИЧНИ ПОКЪПИ
 Пер.№ 851000-156/19
 ОТ 07-12-2017

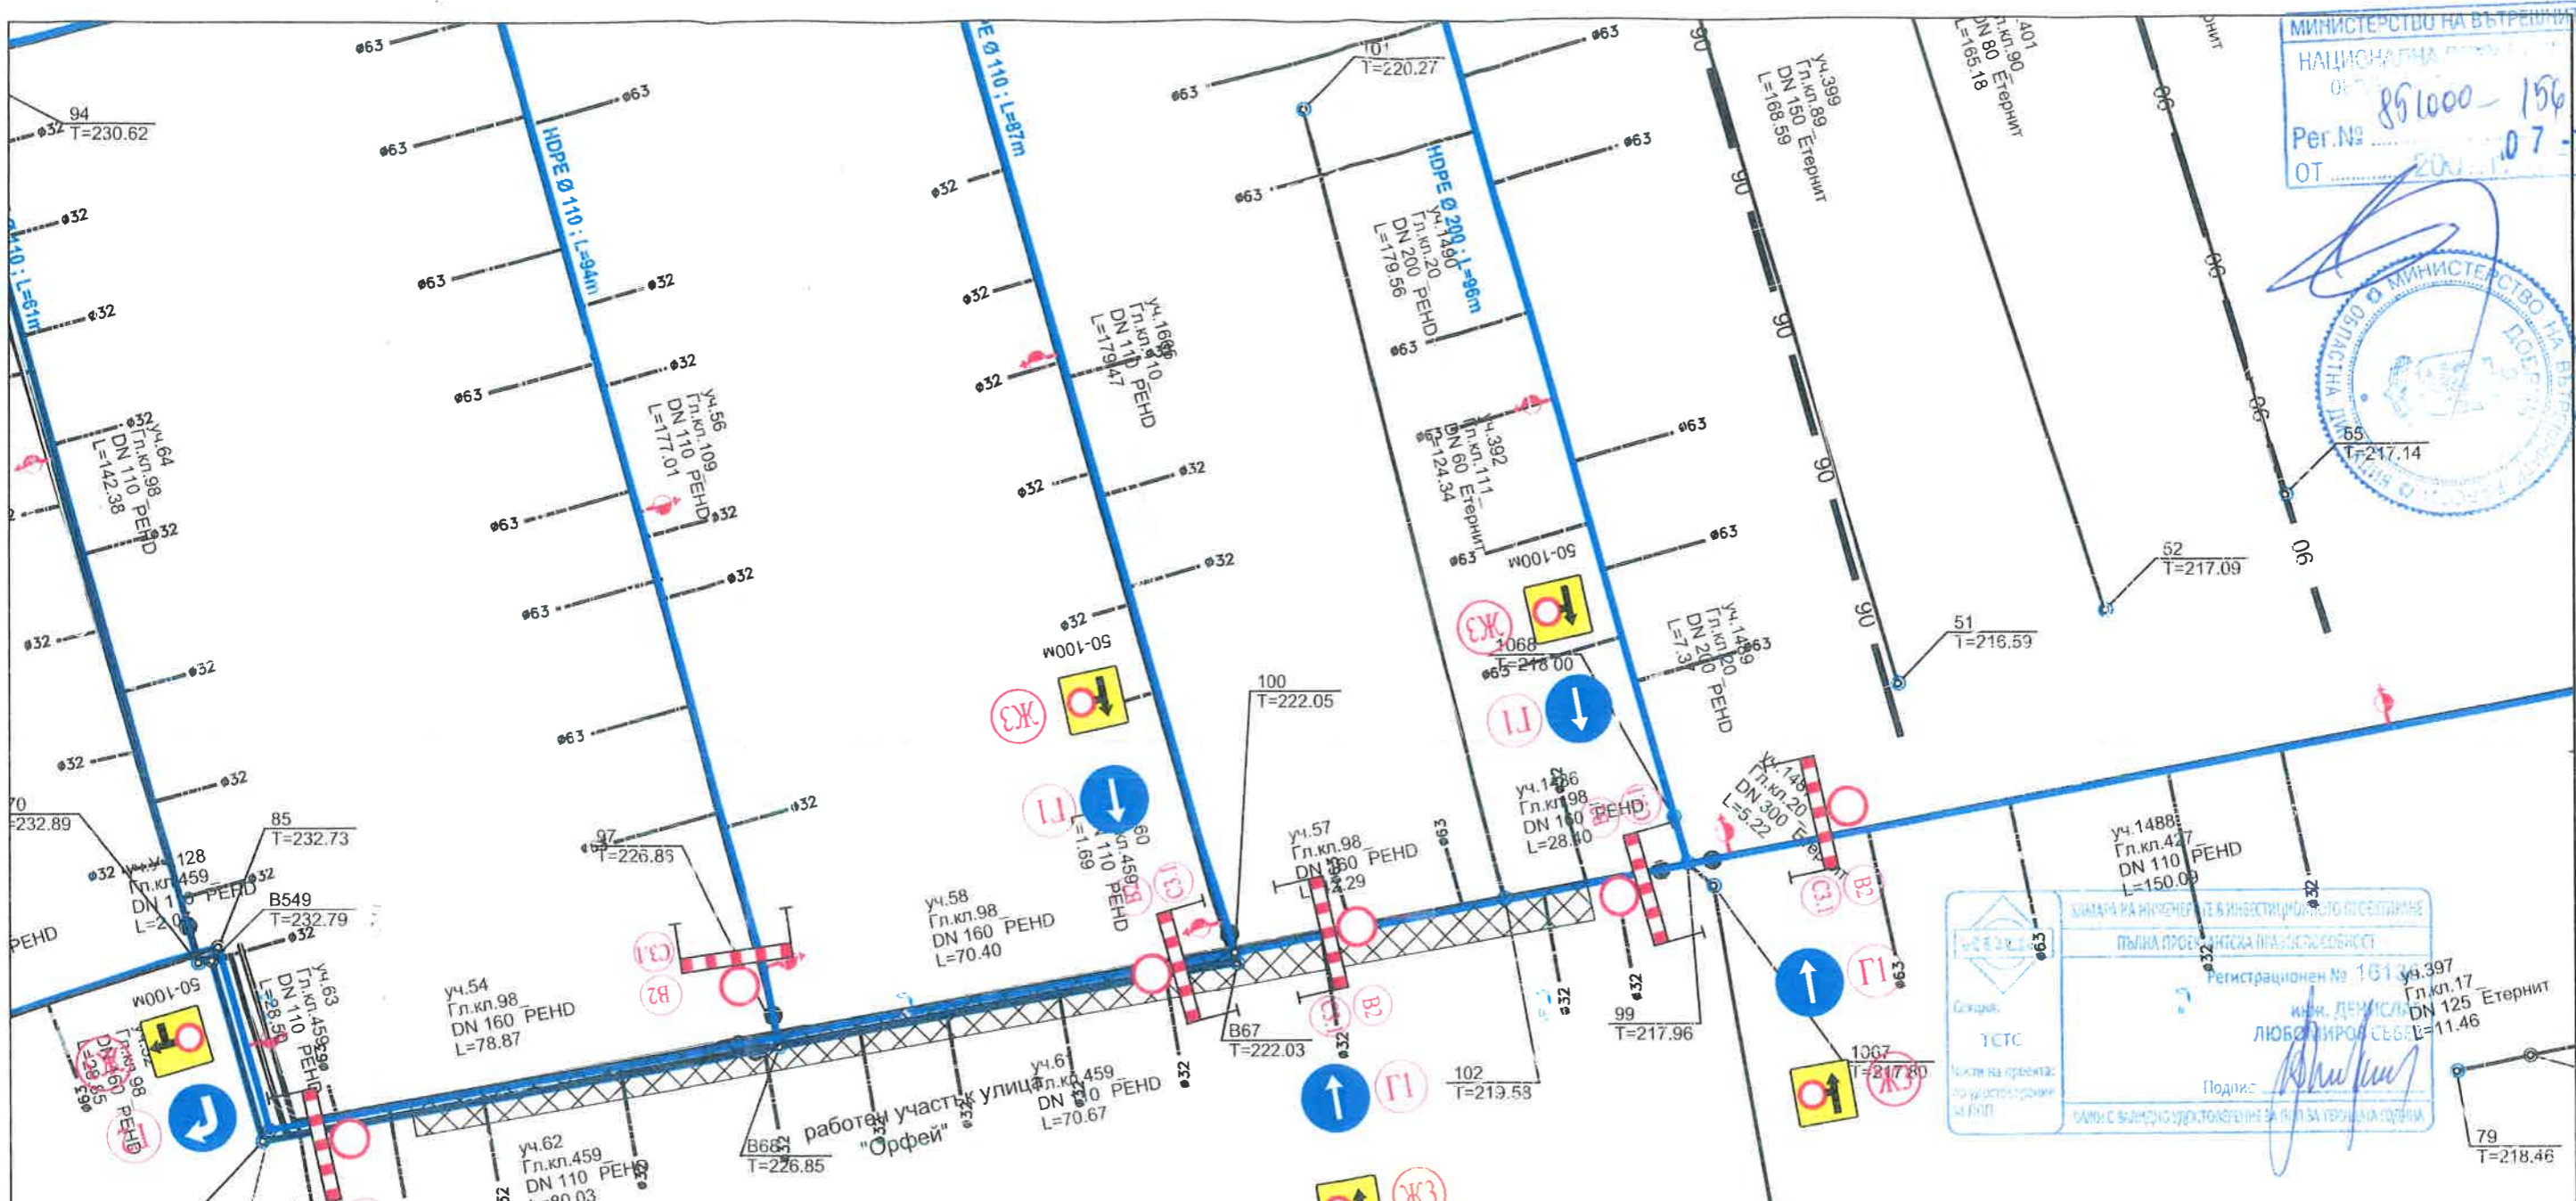

 Регистрационен № 161
 ТСТС
 Подпис: *Любомир Сърбев*
 Т=217.46

ДЗЗД "Добротица 2016"
 гр Варна, ул. "Александър Дякович" №31
 тел: 052/66 200, факс: 052/60-30-20



ОБЕКТ: "Интегриран проект за подобряване на водния сектор в град Добрич" - фаза I
 ВиК- разпределителна водопроводна и канализационна мрежа - 3 ЛОТА
 III Етап (Лот 3) Водоснабдителна мрежа - Промяна по време на строителството
 съгласно чл. 154, ал. 2, т. 8 от ЗУТ

СЪГЛАСУВАЩИ ПРОЕКТАНТИ			
РЪКОВОДИТЕЛ КОЛЕКТИВ		ПРОЕКТАНТ - ПУСО	
1	инж АЛЕКСАНДЪР ТРИЧКОВ	4	инж АЛЕКСАНДЪР ТРИЧКОВ
ГЛ ПРОЕКТАНТ ЧАСТ ВИК		ПРОЕКТАНТ - ГЕОДЕЗИЯ	
2	инж АЛЕКСАНДЪР ТРИЧКОВ	5	инж НИКОЛАЙ МАРИНОВ
ПРОЕКТАНТ - ПБЗ		ПРОЕКТАНТ - ВОБД	
3	инж АЛЕКСАНДЪР ТРИЧКОВ	6	инж ДЕНИСЛАВ СЪБЕВ
ЧЕРТЕЖ: СИТУАЦИЯ		ВЪЗЛОЖИТЕЛ: ОБЩИНА ДОБРИЧ	
ул. "Орфей"			
ЧАСТ: ВОБД	Договор №	ФАЗА:	ГП
МАЩАБ 1:1000	ЛИСТ: 53	РЕВИЗИЯ: 00	град ВАРНА - 2017 г.