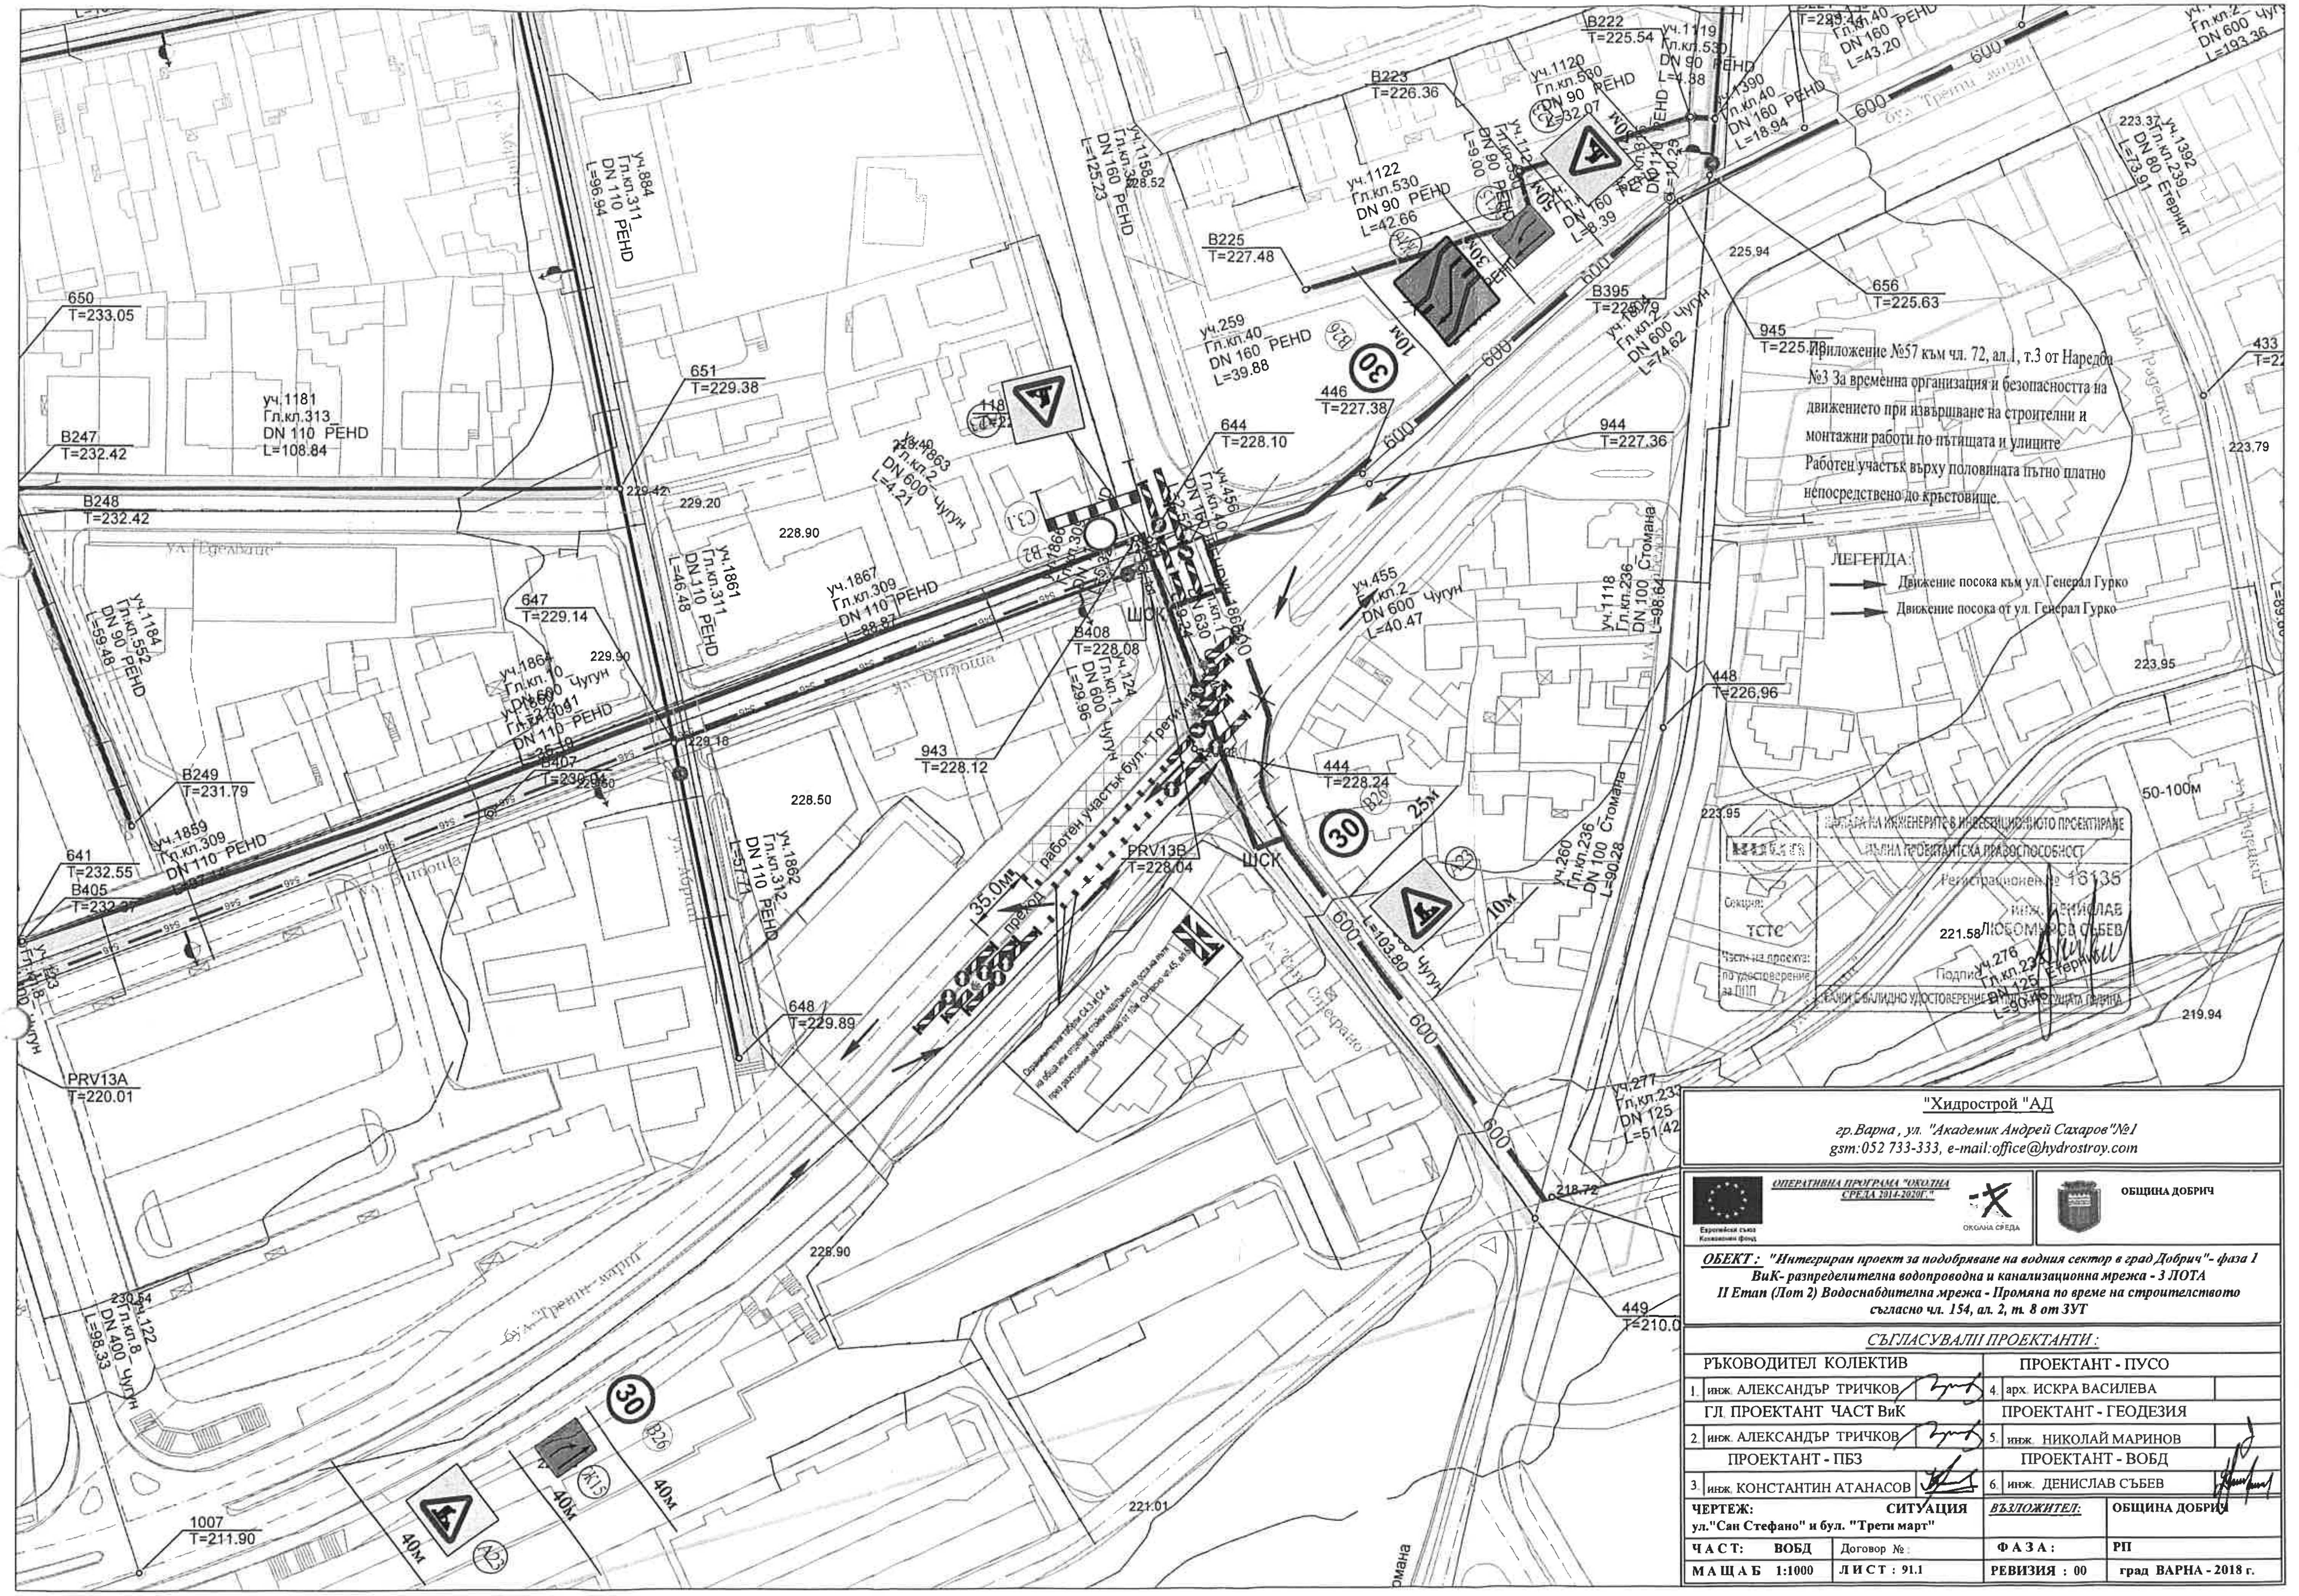

"Хидрострой "АД

гр.Варна , ул. "Академик Андрей Сахаров"№1
gsm:052 733-333, e-mail:office@hydrostroy.com

ОПЕРАТИВНА ПРОГРАМА "ОКОЛНА СРЕДА 2014-2020Г."

Европейски съюз
Кохезионен фонд

ОКОЛНА СРЕДА

ОБЩИНА ДОБРИЧ

ОБЕКТ : ***"Интегриран проект за подобряване на водния сектор в град Добрич"- фаза 1***
ВиК- разпределителна водопроводна и канализационна мрежа - 3 ЛОТА
II Етап (Лот 2) Водоснабдителна мрежа - Промяна по време на строителството
съгласно чл. 154, ал. 2, т. 8 от ЗУТ

СЪГЛАСУВАЛИ ПРОЕКТАНТИ :

РЪКОВОДИТЕЛ КОЛЕКТИВ	ПРОЕКТАНТ - ПУСО
1. инж. АЛЕКСАНДЪР ТРИЧКОВ	4. арх. ИСКРА ВАСИЛЕВА
ГЛ. ПРОЕКТАНТ ЧАСТ ВиК	ПРОЕКТАНТ - ГЕОДЕЗИЯ
2. инж. АЛЕКСАНДЪР ТРИЧКОВ	5. инж. НИКОЛАЙ МАРИНОВ
ПРОЕКТАНТ - ПБЗ	ПРОЕКТАНТ - ВОБД
3. инж. КОНСТАНТИН АТАНАСОВ	6. инж. ДЕНИСЛАВ СЪБЕВ

ЧЕРТЕЖ: СИТУАЦИЯ ул."Сан Стефано" и бул. "Трети март"		*ВЪЗЛОЖИТЕЛ:*	**ОБЩИНА ДОБРИЧ**
ЧАСТ: ВОБД	Договор №:	**ФАЗА:**	**РП**
МАЩАБ 1:1000	**ЛИСТ : 91.1**	**РЕВИЗИЯ : 00**	**град ВАРНА - 2018 г.**