


<b>"Хидрострой" АД</b> гр. Варна, ул. "Академик Андрей Сахаров" №1 gsm: 052 733-333, e-mail: office@hydrostroy.com			
<b>ОБЕКТ:</b> "Интегриран проект за подобряване на водния сектор в град Добрич" - фаза I ВиК - разпределителна водопроводна и канализационна мрежа - 3 ЛОТА II Етап (Лот 2) ВОДОПРОВОДНА МРЕЖА (по улици, съгласно заповед №10-17-20/14.07.2017г. към РС №207/12.07.2011г., издадена от Главен архитект на Община град Добрич)			
<b>СЪГЛАСУВАЛИ ПРОЕКТАНТИ:</b>			
<b>РЪКОВОДИТЕЛ КОЛЕКТИВ</b>		<b>ПРОЕКТАНТ - ПУСО</b>	
1. инж. АЛЕКСАНДЪР ТРИЧКОВ	<i>[Signature]</i>	4. инж. АЛЕКСАНДЪР ТРИЧКОВ	<i>[Signature]</i>
<b>ГЛ. ПРОЕКТАНТ ЧАСТ ВиК</b>		<b>ПРОЕКТАНТ - ГЕОДЕЗИЯ</b>	
2. инж. АЛЕКСАНДЪР ТРИЧКОВ	<i>[Signature]</i>	5. инж. НИКОЛАЙ МАРИНОВ	<i>[Signature]</i>
<b>ПРОЕКТАНТ - ПБЗ</b>		<b>ПРОЕКТАНТ - ВОБД</b>	
3. инж. АЛЕКСАНДЪР ТРИЧКОВ	<i>[Signature]</i>	6. инж. ДЕНИСЛАВ СЪБЕВ	<i>[Signature]</i>
<b>ЧЕРТЕЖ:</b> СИТУАЦИЯ бул. "Трети март" - хоризонтален сондаж		<b>ВЪЗЛОЖИТЕЛ:</b> ОБЩИНА ДОБРИЧ	
<b>ЧАСТ:</b> ВОБД	Договор №:	<b>ФАЗА:</b>	РП
<b>МАЩАБ:</b> 1:1000	Лист: 91.2	<b>РЕВИЗИЯ:</b> 00	град ВАРНА - 2017 г.

Вазов"

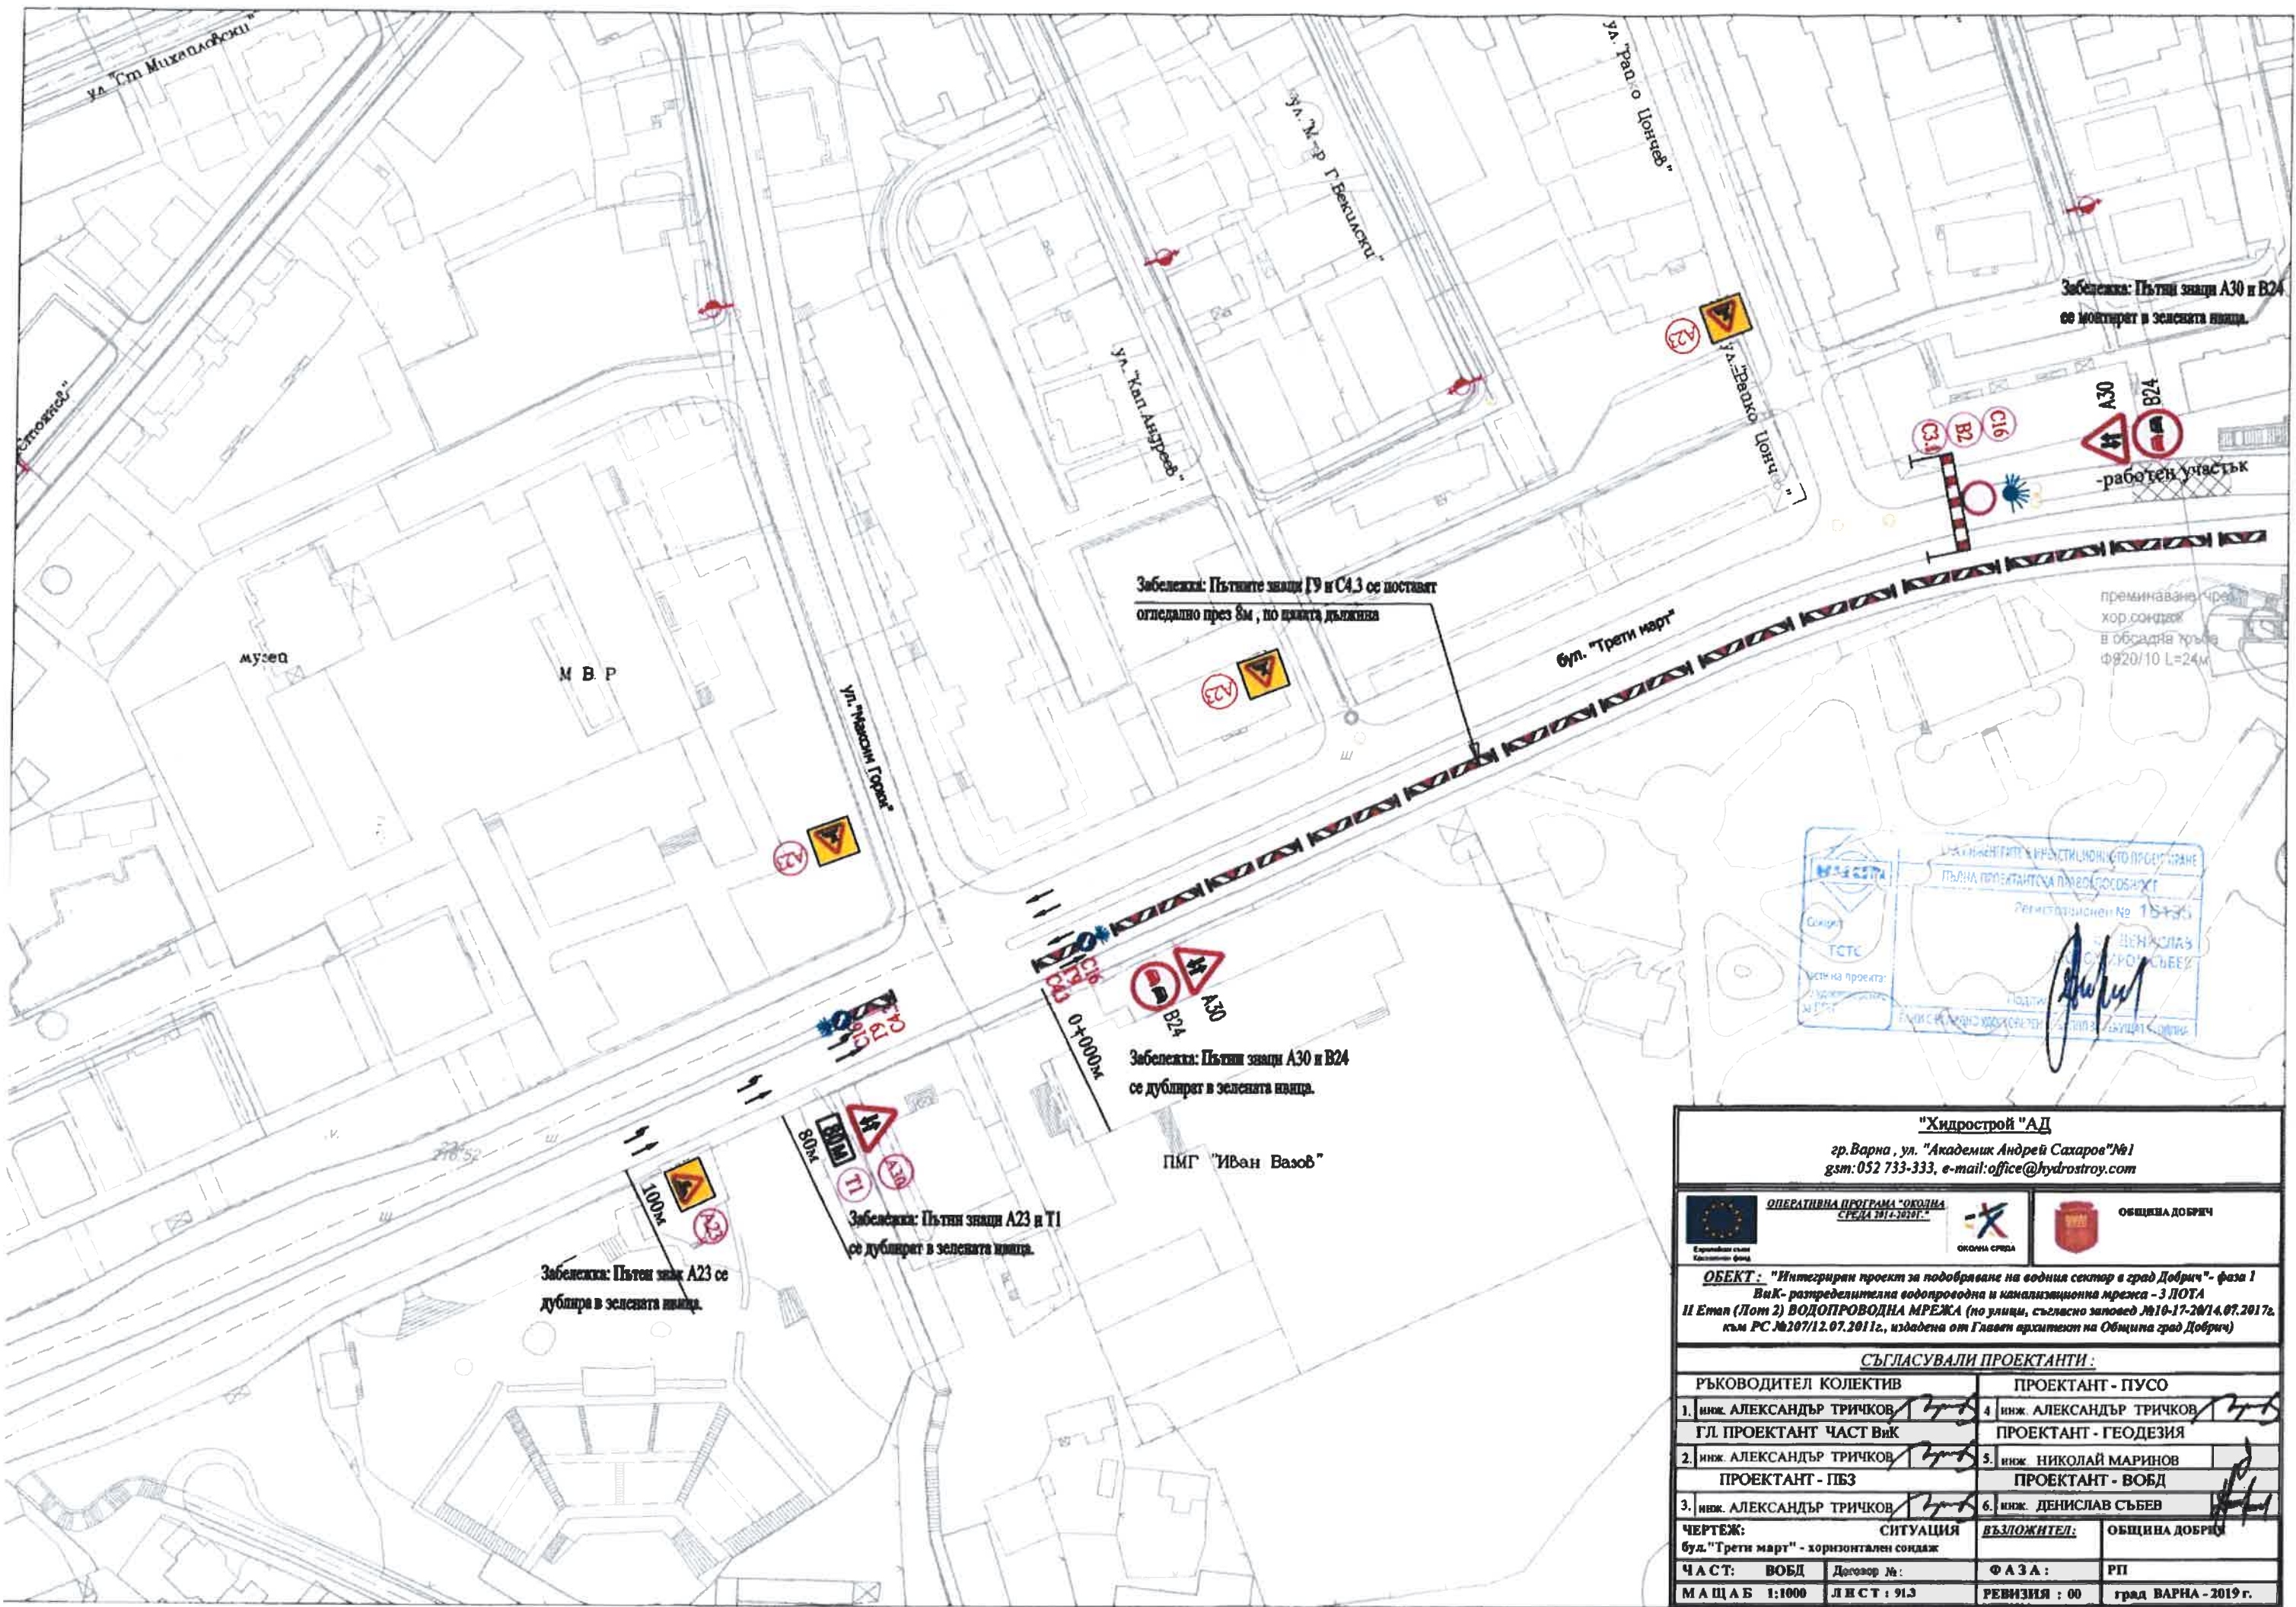



Забележка: Пътните знаци Г9 и С4.3 се поставят  
огледално през 8м, по цялата дължина

Забележка: Пътни знаци А30 и В24  
се дублират в зелената ниша.

Забележка: Пътен знак А23 се  
дублира в зелената ниша.

Забележка: Пътни знаци А23 и Т1  
се дублират в зелената ниша.

Забележка: Пътни знаци А30 и В24  
се монтират в зелената ниша.

А30  
В24  
- работен участък

преминаване чрез  
хор сондаж  
в обсадна кръга  
Ф920/10 L=24м



<b>"Хидрострой" АД</b> гр. Варна, ул. "Академик Андрей Сахаров" №1 гsm: 052 733-333, e-mail: office@hydrostroy.com			
ОПЕРАТИВНА ПРОГРАМА "ОКОЛНА СРЕДА 2014-2020"		ОБЩИНА ДОБРИЧ	
<b>ОБЕКТ:</b> "Интегриран проект за подобряване на водния сектор в град Добрич" - фаза 1 ВиК- разпределителна водопроводна и канализационна мрежа - 3 ЛОТА II Етап (Лот 2) ВОДОПРОВОДНА МРЕЖА (по улици, съгласно заповед №10-17-20/14.07.2017г. към РС №207/12.07.2011г., издадена от Главен архитект на Община град Добрич)			
<b>СЪГЛАСУВАЛИ ПРОЕКТАНТИ:</b>			
РЪКОВОДИТЕЛ КОЛЕКТИВ 1. инж. АЛЕКСАНДЪР ТРИЧКОВ		ПРОЕКТАНТ - ПУСО 4. инж. АЛЕКСАНДЪР ТРИЧКОВ	
ГЛ. ПРОЕКТАНТ ЧАСТ ВиК 2. инж. АЛЕКСАНДЪР ТРИЧКОВ		ПРОЕКТАНТ - ГЕОДЕЗИЯ 5. инж. НИКОЛАЙ МАРИНОВ	
ПРОЕКТАНТ - ПЕЗ 3. инж. АЛЕКСАНДЪР ТРИЧКОВ		ПРОЕКТАНТ - ВОБД 6. инж. ДЕНИСЛАВ СЪБЕВ	
<b>ЧЕРТЕЖ:</b> СИТУАЦИЯ бул. "Трети март" - хоризонтален сондаж		<b>ВЪЗЛОЖИТЕЛ:</b> ОБЩИНА ДОБРИЧ	
<b>ЧАСТ:</b> ВОБД	Договор №:	<b>ФАЗА:</b>	РП
<b>МАЩАБ:</b> 1:1000	Лист: 91.3	<b>РЕВИЗИЯ:</b> 00	град ВАРНА - 2019 г.