


ПУП-ПЛАН ЗА УЛИЧНА РЕГУЛАЦИЯ М."ГАЗИ БАБА" ГР.ДОБРИЧ

М 1:1000

ЧАСТ I

НАПРЕЧНИ ПРОФИЛИ НА УЛИЦИ

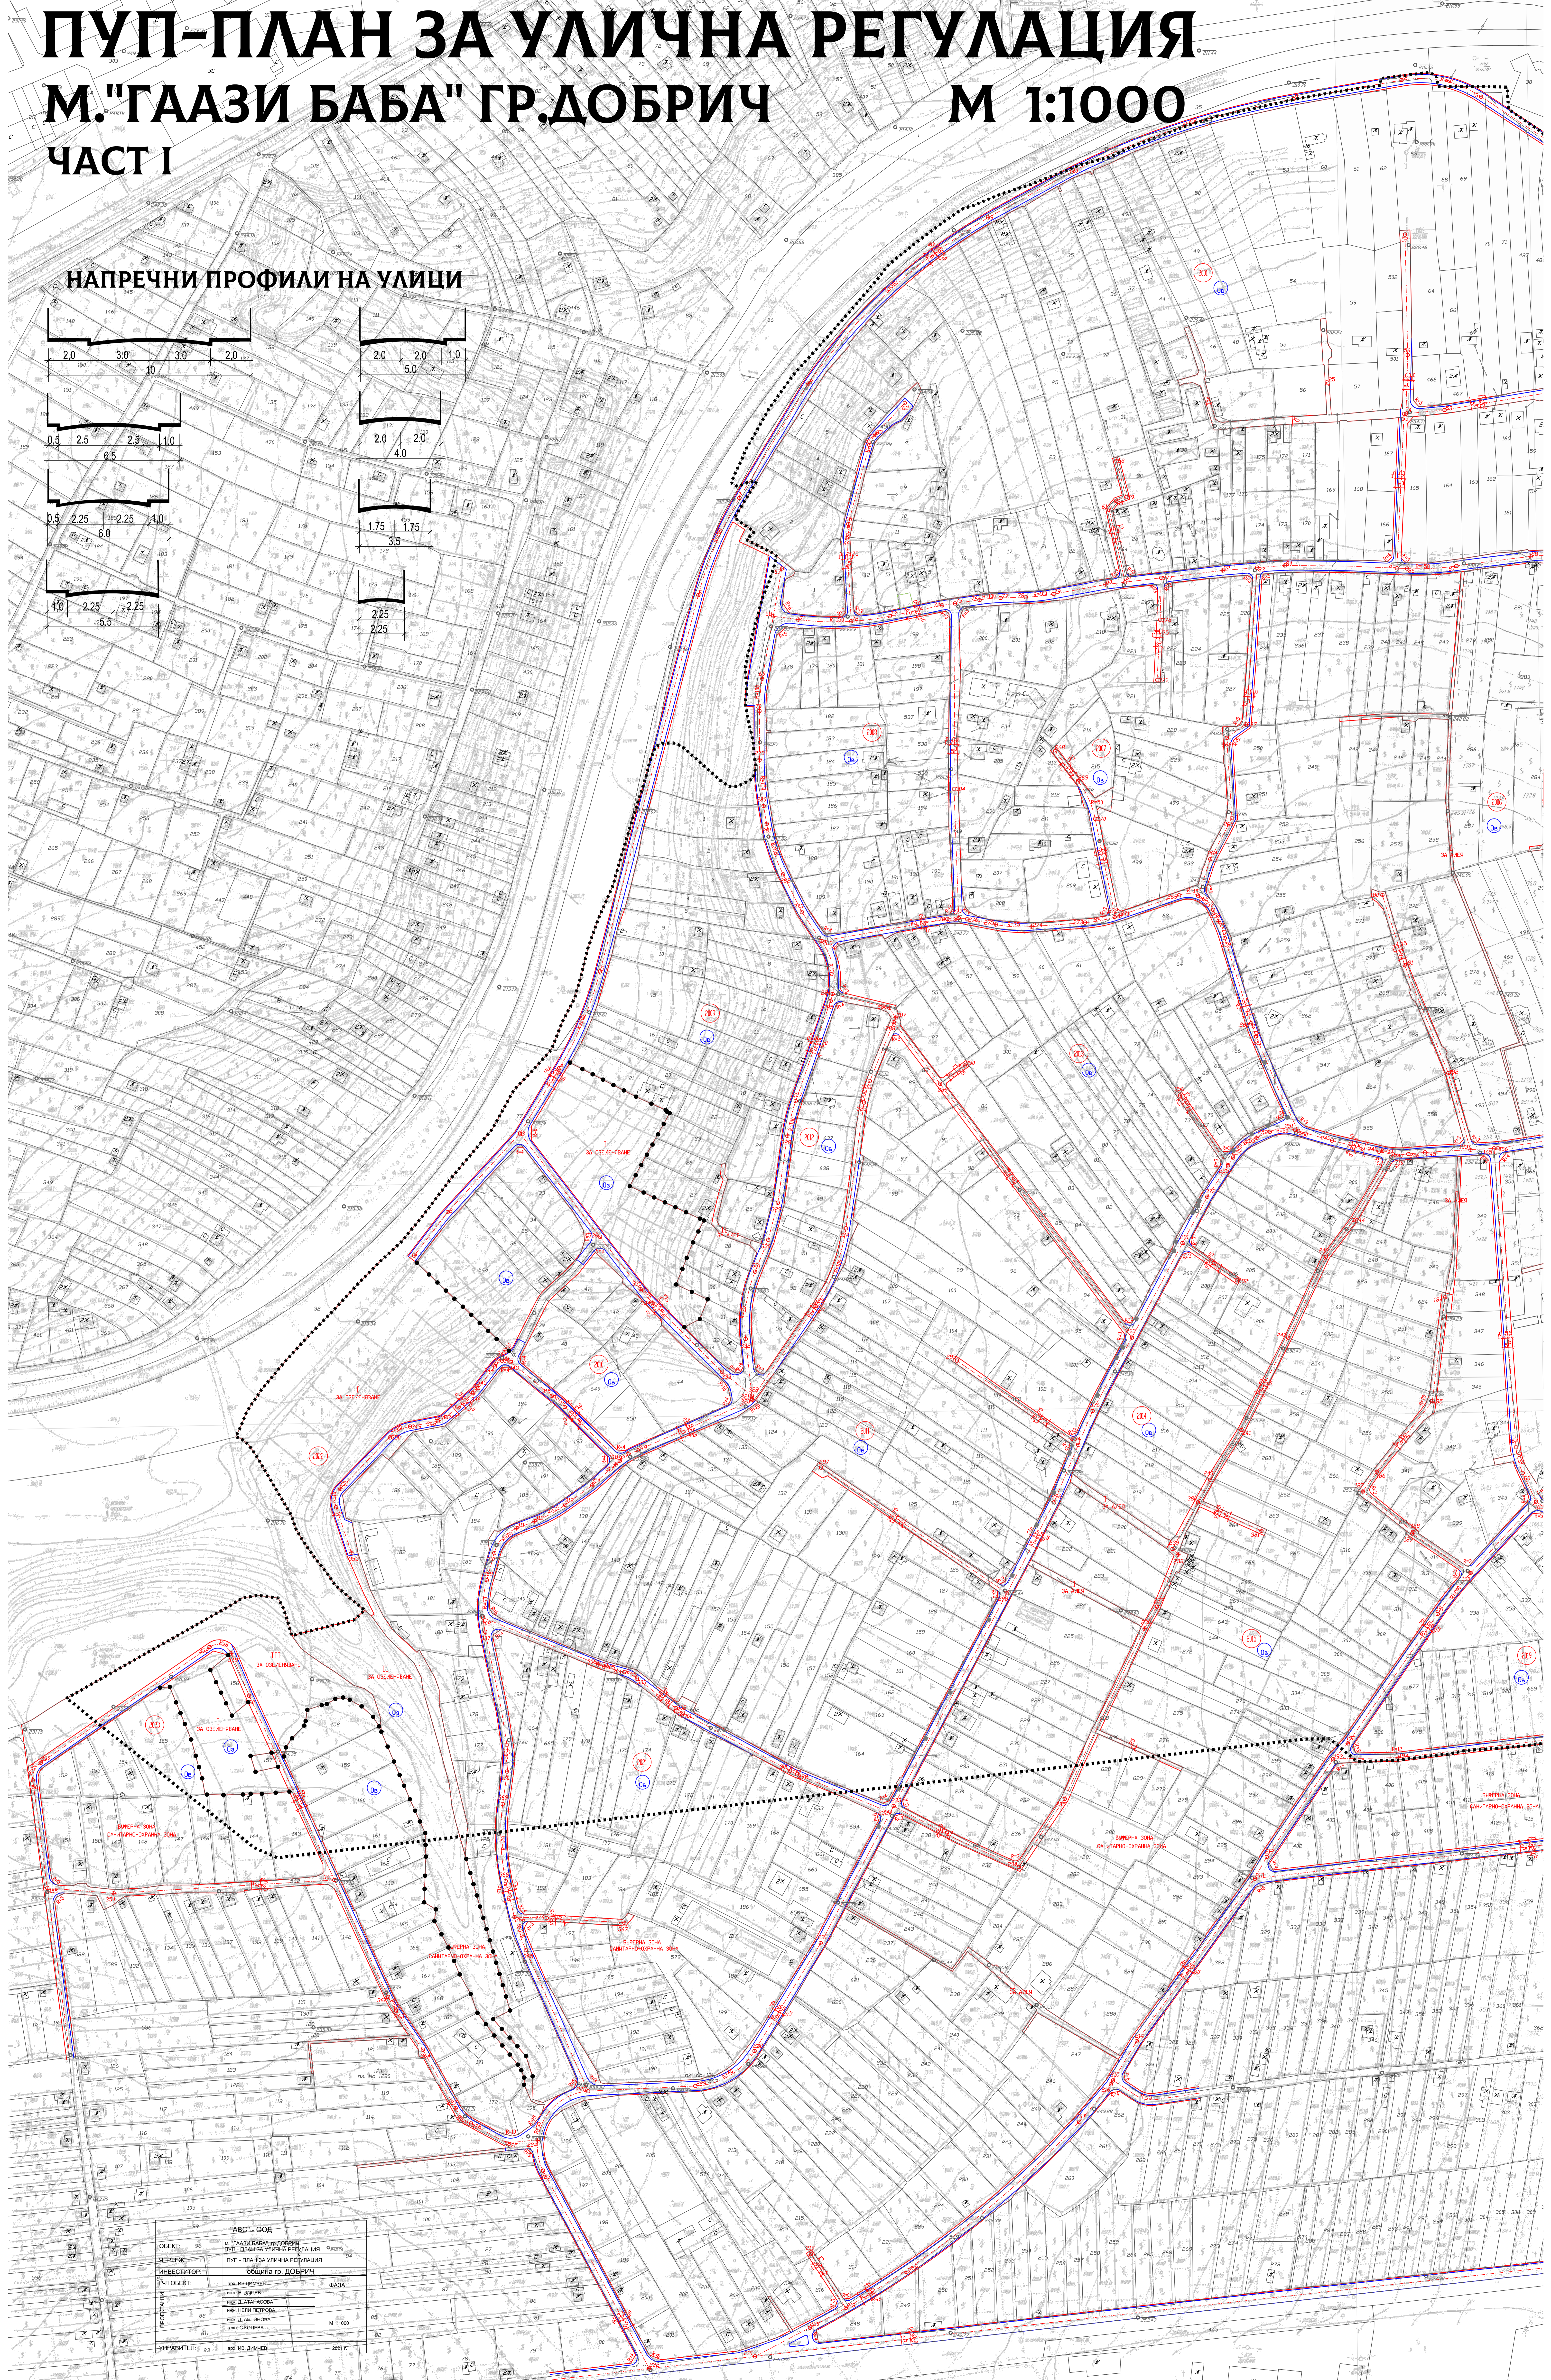

"АВС" - ООД	
ОБЕКТ:	М. "ГАЗИ БАБА" ПОДЛИК
ЦЕЛ:	ПУП-ПЛАН ЗА УЛИЧНА РЕГУЛАЦИЯ
ИНВЕСТИТОР:	ОБЩИНА ГР. ДОБРИЧ
ИЛ ОБЕКТ:	ИЖ. ИВ. ДИЧЕВ
ПРОЕКТИРА:	ИЖ. Д. ДАМАНОВА
УТВЕРДИТЕЛ:	ИЖ. ИВ. ДИЧЕВ
МАСШТАБ:	М 1:1000
ГОДИНА:	2021